PLAN DU SOUS-SOL

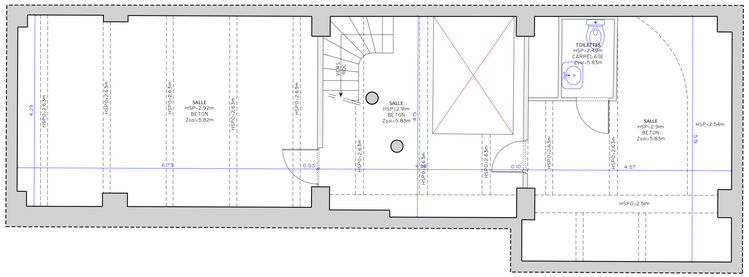

PLAN DU REZ DE CHAUSSEE

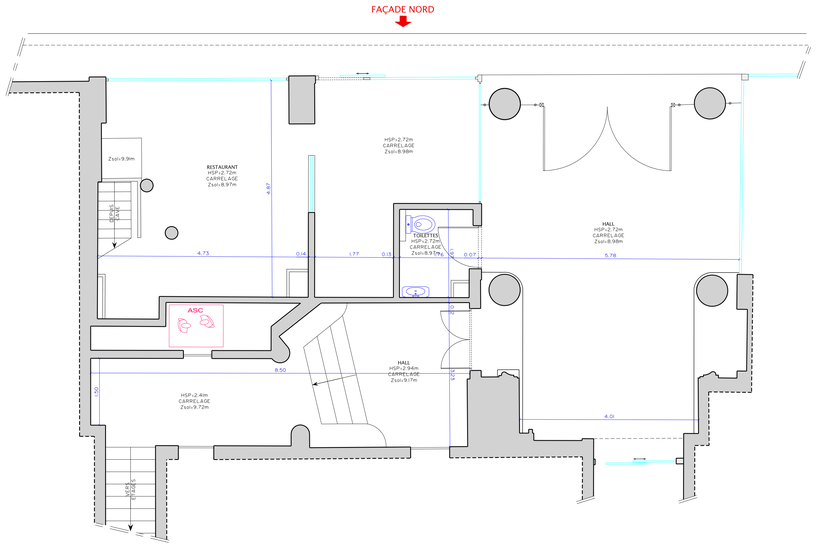

PLAN DU NIVEAU 1

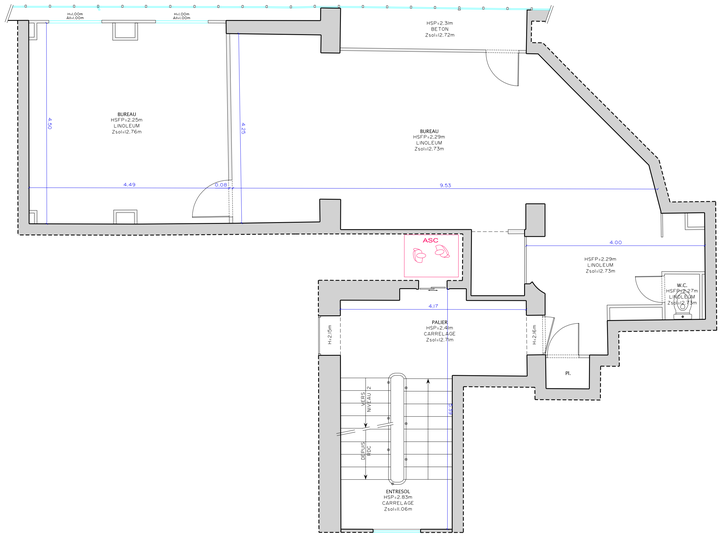

PLAN DE LOCALISATION ECHELLE 1/25000

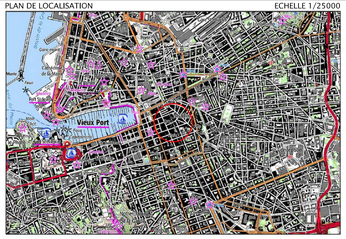

FAÇADE NORD

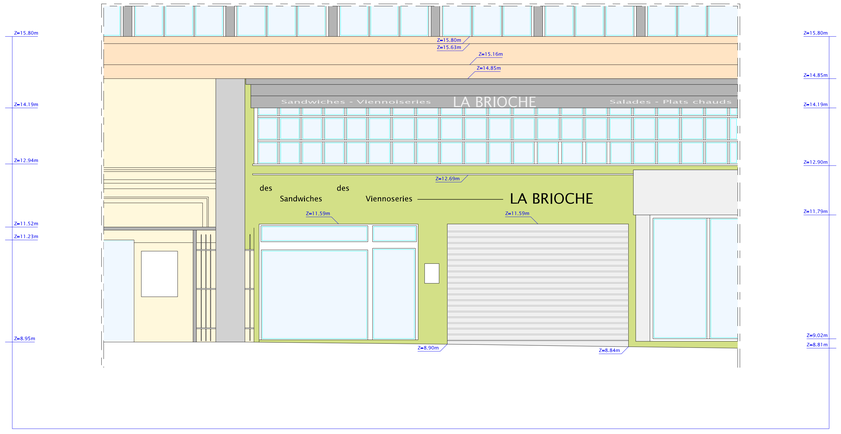

0m 5m

VILLE DE MARSEILLE

VILLE DE MARSEILLE
Hotel de Ville
Quai du Port
13233 - MARSEILLE CEDEX 20

Département des BOUCHES DU RHONE
Commune de MARSEILLE 01
50 rue de Rome

Nature du document

PLAN ARCHITECTURAL

Opération

RELEVE ARCHITECTURAL DES INTERIEURS
50 RUE DE ROME

ECHELLE 1/50

PRESTATAIRE

opsia

Téléphone : 04 94 23 93 00
Téléphone : 04 96 20 36 10
www.opsia.fr - contact@opsia.fr

REFERENCES TECHNIQUES, ADMINISTRATIVES ET SUIVI

INDICE	MODIFICATIONS	DATE
A	EDITION ORIGINALE	09/01/23

N° Marché : 19/0650 — Dossier N° 22 16270
N° Commande : 415807 - Engagement 184594 — Réf. facteur : 16270.ARC.P01

REDACTEUR	VERIFICATEUR	APPROBATEUR
F. CASTERES F. GUILLOT	N. PASTOR	F. HOSPITAL

LEGENDE :

HSP=2.90m	HAUTEUR SOUS PLAFOND		SENS MONTANT DES ESCALIERS
HSFP=2.45m	HAUTEUR SOUS FAUX PLAFOND		FENETRE
HSP=1.90m	HAUTEUR SOUS POUTRE	0.86	COTATIONS DES PIECES
Allège=0.90m	ALLEGE DE LA FENETRE		PORTE
H=1.90m	HAUTEUR DE LA FENETRE		CLOISON
	POUTRE		
	MUR		

VALEUR DU DOCUMENT :

GEOREFERENCE :
LES COORDONNEES ALTIMETRIQUES SONT EXPRIMEES DANS LE SYSTEME D'ALTITUDE NGF-IGN 1969.

ETAT DES LIEUX :
PLAN D'ETAT DES LIEUX ETABLI SUIVANT UN LEVE REGULIER A L'ECHELLE DU 1/50e EN DATE DU 20/01/2022

opsia